

# VALSTS ZEMES DIENESTS

## TELPU GRUPAS KADASTRĀLĀS UZMĒRĪŠANAS LIETA

Telpu grupas kadastra apzīmējums:.....42920070245001010  
Nosaukums:.....Dzīvoklis  
Adrese:....."Elektroni" - 10, Vecpiebalga, Vecpiebalgas pag., Cēsu nov.  
Kadastrālās uzmērīšanas datums:.....08.01.2002

|                           |                             |        |
|---------------------------|-----------------------------|--------|
| Izdrukas ID: 390002854038 | Izdrukas datums: 01.07.2025 | 1 no 3 |
|---------------------------|-----------------------------|--------|

Skaidrojumi:

Nav – Kadastra informācijas sistēmā dati nav reģistrēti; Neregistrē – atbilstoši normatīvajiem aktiem dati netiek reģistrēti

V1 - Ēka ļoti labā tehniskā stāvoklī, V2 - Ēka labā tehniskā stāvoklī, V3 - Ēka apmierinošā tehniskā stāvoklī, V4 - Ēka neapmierinošā tehniskā stāvoklī, V5 - Ēka ir kritiskā stāvoklī vai sabrukusi.

## Telpu grupas kadastrālās uzmērīšanas lieta

### 1. Kadastra objekta identifikators

1.1. Telpu grupas kadastra apzīmējums:.....42920070245001010

1.2. Nekustamā īpašuma kadastra numurs:.....42929000172

### 9. Nekustamā īpašuma objekta apgrūtinājumi

9.1. Dati par nekustamā īpašuma objekta apgrūtinājumu nav reģistrēti.

### 10. Būves pamatdati

10.1. Būves kadastra apzīmējums:.....42920070245001

10.1.1. Adrese:....."Elektroni", Vecpiebalga, Vecpiebalgas pag., Cēsu nov.

10.1.2. Nosaukums:.....Dzīvojamā māja

10.1.3. Galvenais lietošanas veids:.....1122 - Triju vai vairāku dzīvokļu mājas

10.1.4. Kopējā platība (m<sup>2</sup>):.....1695.9

10.1.5. Apbūves laukums (m<sup>2</sup>):.....567.4

10.1.6. Virszemes stāvu skaits:.....3

10.1.7. Pazemes stāvu skaits:.....1

10.1.8. Telpu grupu skaits:.....24

10.1.9. Eksploatācijā pieņemšanas gads(-i):.....Nav

10.1.10. Uzbūvēšanas gads:.....1977

10.1.11. Nolietojums:.....V2

10.1.12. Nolietojuma noteikšanas datums:.....07.04.2022

10.1.13. Apsekošanas datums:.....29.03.2022

10.1.14. Būve ir pirmsreģistrēta:.....Nē

10.1.15. Veicot kadastrālo uzmērīšanu, būve apvidū nav konstatēta:.....Nē

10.1.16. Būve atrodas vai daļēji atrodas uz zemes vienības ar kadastra apzīmējumu:.....  
42920070245

10.1.17. Funkcionāli saistīto ēku kadastra apzīmējumi:.....Nav

10.1.18. Dati par būves atzīmēm nav reģistrēti.

### 11. Būves tips

11.1. Būves kadastra apzīmējums:.....42920070245001

| Tipa kods | Tipa nosaukums                |
|-----------|-------------------------------|
| 11220103  | Daudzdzīvokļu 3-5 stāvu mājas |

### 12. Ēkas konstruktīvie elementi un fasādes apdare

12.1. Ēka ar kadastra apzīmējumu 42920070245001:

| Nosaukums                       | Materialis   | Konstatācijas gads |
|---------------------------------|---|--------------------|
| Pamati                          | Dzelzsbetona, betona bloki   | 1977               |
| Sienas (vertikālā konstrukcija) | Arbolīta bloki, gāzbetona, ģipšbetona, keramzītbetona paneļi, Ķieģeļu mūris 1,5 līdz 2,5 ķieģeļu biezumā, Ķieģeļu mūris 2,5 ķieģeļu biezumā vai biežāks | 1977               |
| Pārsegumi                       | Dzelzsbetona paneļi, sijas   | 1977               |
| Jumta nesošā konstrukcija       | Dzelzsbetons   | 1977               |
| Jumta segums                    | Ruberoīds   | 1977               |

### 13. Būves apjoma rādītāji

13.1. Būves ar kadastra apzīmējumu 42920070245001 apjoma rādītāji:

| Apjoma rādītāja veids | Apjoma rādītāja nosaukums | Apjoms un mērvienība        | Tipa/ elementa kods | Tipa/ elementa nosaukums |
|-----------------------|---------------------------|-----------------------------|---------------------|--------------------------|
| Apbūves laukums       | Nav                       | 567.4 apbūves laukuma kv.m. | Nav                 | Nav                      |
| Kopējā platība        | Nav                       | 1695.9 kv.m.                | Nav                 | Nav                      |
| Būvtilpums            | Nav                       | 5921 kub.m.                 | Nav                 | Nav                      |

|                           |                             |        |
|---------------------------|-----------------------------|--------|
| Izdrukas ID: 390002854038 | Izdrukas datums: 01.07.2025 | 2 no 3 |
|---------------------------|-----------------------------|--------|

Skaidrojumi:

Nav – Kadastra informācijas sistēmā dati nav reģistrēti; Neregistrē – atbilstoši normatīvajiem aktiem dati netiek reģistrēti

V1 - Ēka ļoti labā tehniskā stāvoklī, V2 - Ēka labā tehniskā stāvoklī, V3 - Ēka apmierinošā tehniskā stāvoklī, V4 - Ēka neapmierinošā tehniskā stāvoklī, V5 - Ēka ir kritiskā stāvoklī vai sabrukusi.

#### 14. Kopējās platības sadalījums pa platību veidiem

|                                                       |                   |
|-------------------------------------------------------|-------------------|
| 14.1. Telpu grupa ar kadastra apzīmējumu.....         | 42920070245001010 |
| 14.1.1. Kopējā platība (m²).....                      | 59.8              |
| 14.1.1.1. Lietderīgā platība (m²).....                | Nav               |
| 14.1.1.1.1. Dzīvokļu kopējā platība (m²).....         | Nav               |
| 14.1.1.1.1.1. Dzīvokļu platība (m²).....              | 53                |
| 14.1.1.1.1.1.1. Dzīvojamā platība (m²).....           | 29.7              |
| 14.1.1.1.1.1.2. Dzīvokļu palīgtelpu platība (m²)..... | 23.3              |
| 14.1.1.1.1.2. Dzīvokļu ārtelpu platība (m²).....      | 6.8               |
| 14.1.1.1.2. Nedzīvojamo telpu platība (m²).....       | 0                 |
| 14.1.1.1.2.1. Nedzīvojamo iekštelpu platība (m²)..... | 0                 |
| 14.1.1.1.2.2. Nedzīvojamo ārtelpu platība (m²).....   | 0                 |
| 14.1.1.2. Koplietošanas palīgtelpu platība (m²).....  | 0                 |
| 14.1.1.2.1. Koplietošanas iekštelpu platība (m²)..... | 0                 |
| 14.1.1.2.2. Koplietošanas ārtelpu platība (m²).....   | 0                 |

#### 16. Telpu grupas pamatdati

|                                                                                         |                                                               |
|-----------------------------------------------------------------------------------------|---------------------------------------------------------------|
| 16.1. Telpu grupas kadastra apzīmējums:.....                                            | 42920070245001010                                             |
| 16.1.1. Adrese:.....                                                                    | "Elektroni" - 10, Vecpiebalga, Vecpiebalgas pag., Cēsu nov.   |
| 16.1.2. Nosaukums:.....                                                                 | Dzīvoklis                                                     |
| 16.1.3. Lietošanas veids:.....                                                          | 1122 - Triju vai vairāku dzīvokļu mājas dzīvojamo telpu grupa |
| 16.1.4. Stāvs (stāvi), kurā atrodas telpu grupa:.....                                   | 2                                                             |
| 16.1.5. Telpu skaits:.....                                                              | 9                                                             |
| 16.1.6. Kopējā platība (m²):.....                                                       | 59.8                                                          |
| 16.1.7. Apsekošanas datums:.....                                                        | 08.01.2002                                                    |
| 16.1.8. Eksploatācijā pieņemšanas gads(-i):.....                                        | Nav                                                           |
| 16.1.9. Telpu grupa ietilpst dzīvokļa īpašumā ar kadastra numuru:.....                  | 42929000172                                                   |
| 16.1.10. Telpu grupa ietilpst būvē ar kadastra apzīmējumu:.....                         | 42920070245001                                                |
| 16.1.11. Būve atrodas vai daļēji atrodas uz zemes vienības ar kadastra apzīmējumu:..... | 42920070245                                                   |

#### 17. Telpu grupas kopējās platības sadalījums pa telpu veidiem un telpu raksturojošie rādītāji

|                                              |                   |
|----------------------------------------------|-------------------|
| 17.1. Telpu grupas kadastra apzīmējums:..... | 42920070245001010 |
|----------------------------------------------|-------------------|

| Numurs | Nosaukums     | Veids                   | Stāvs | Augstums (m) | Mazākais augstums (m) | Lielākais augstums (m) | Platība (m²) | Eksploatācijā pieņemšanas gads(-i) |
|--------|---------------|-------------------------|-------|--------------|-----------------------|------------------------|--------------|------------------------------------|
| 1      | Istaba        | 1 - Dzīvojamā telpa     | 2     | 2.5          | 2.5                   | 2.5                    | 10.8         | Nav                                |
| 2      | Istaba        | 1 - Dzīvojamā telpa     | 2     | 2.5          | 2.5                   | 2.5                    | 18.9         | Nav                                |
| 3      | Virtuve       | 2 - Dzīvokļa palīgtelpa | 2     | 2.5          | 2.5                   | 2.5                    | 11.2         | Nav                                |
| 4      | Gaitenis      | 2 - Dzīvokļa palīgtelpa | 2     | 2.5          | 2.5                   | 2.5                    | 5.5          | Nav                                |
| 5      | Tualete       | 2 - Dzīvokļa palīgtelpa | 2     | 2.5          | 2.5                   | 2.5                    | 1.2          | Nav                                |
| 6      | Vannas istaba | 2 - Dzīvokļa palīgtelpa | 2     | 2.5          | 2.5                   | 2.5                    | 3.5          | Nav                                |
| 7      | Pieliekamais  | 2 - Dzīvokļa palīgtelpa | 2     | 2.5          | 2.5                   | 2.5                    | 1.2          | Nav                                |
| 8      | Pieliekamais  | 2 - Dzīvokļa palīgtelpa | 2     | 2.5          | 2.5                   | 2.5                    | 0.7          | Nav                                |
| 9      | Lodžija       | 3 - Dzīvokļa ārtelpa    | 2     | 2.5          | 2.5                   | 2.5                    | 6.8          | Nav                                |

#### 18. Labiekārtojumi

|                                              |                   |
|----------------------------------------------|-------------------|
| 18.1. Telpu grupas kadastra apzīmējums:..... | 42920070245001010 |
|----------------------------------------------|-------------------|

| Reģistrētie labiekārtojumi                                          | Noteikšanas veids (ja ir) | Apjoms (ja ir) |
|---------------------------------------------------------------------|---------------------------|----------------|
| Aukstā ūdensapgāde                                                  |                           |                |
| Citi, iepriekš neklasificēti, labiekārtojumi. Pods / pusuārs / bidē |                           |                |
| Citi, iepriekš neklasificēti, labiekārtojumi. Vanna / duša          |                           |                |
| Elektroapgāde                                                       |                           |                |
| Kanalizācija. Nav reģistrēts sadzīves kanalizācijas veids           |                           |                |


|                                      |     |
|--------------------------------------|-----|
| 18.1.1. Labiekārtojumu datums: ..... | Nav |
|--------------------------------------|-----|

|                           |                             |        |
|---------------------------|-----------------------------|--------|
| Izdrukas ID: 390002854038 | Izdrukas datums: 01.07.2025 | 3 no 3 |
|---------------------------|-----------------------------|--------|

Skaidrojumi:

Nav – Kadastra informācijas sistēmā dati nav reģistrēti; Neregistrēti – atbilstoši normatīvajiem aktiem dati netiek reģistrēti

V1 - Ēka ļoti labā tehniskā stāvoklī, V2 - Ēka labā tehniskā stāvoklī, V3 - Ēka apmierinošā tehniskā stāvoklī, V4 - Ēka neapmierinošā tehniskā stāvoklī, V5 - Ēka ir kritiskā stāvoklī vai sabrukusi.

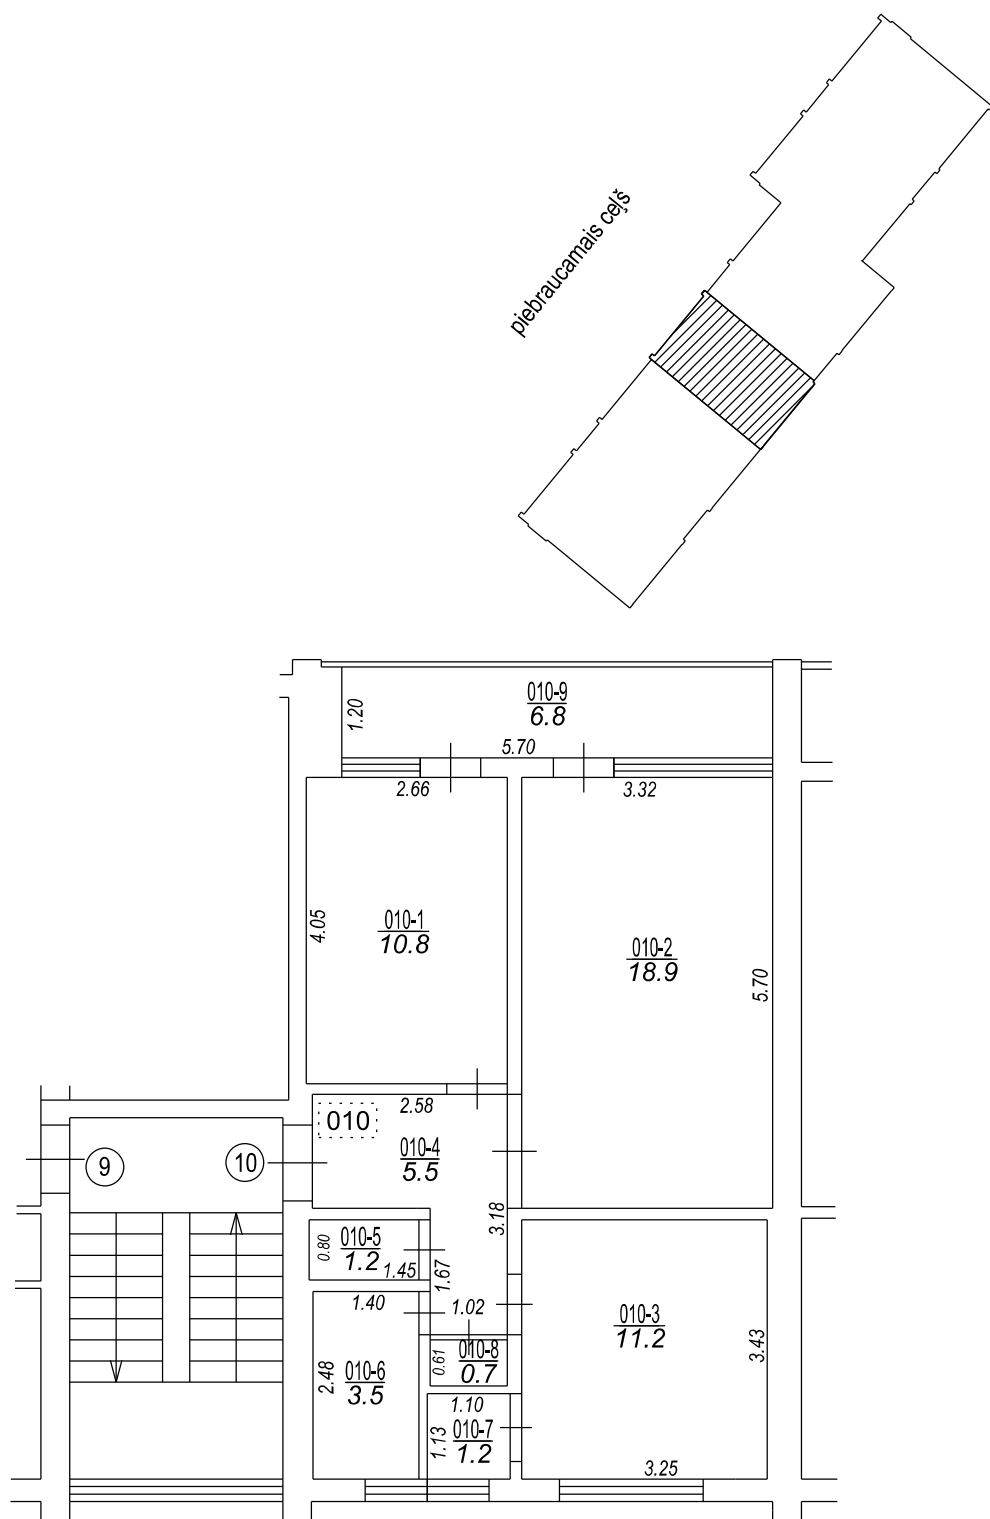

Izgatavots no VZD arhīva materiāliem bez apsekošanas apvidū

| TĒLPU GRUPAS PLĀNS  |         |      |
|---------------------|---------|------|
| KADASTRA APZĪMĒJUMS | MĒROGS  | LPP. |
| 42920070245001010   | 1 : 100 | 4    |



