

LATVIJAS REPUBLIKA

ZEMES ROBEŽU PLĀNS

Zemes vienības kadastra apzīmējums: 4292 002 0214

Plāns izgatavots pamatojoties uz Vecpiebalgas novada pašvaldības 2009.gada 16.decembra domes sēdes lēmumu Nr.7 (protokols Nr.19) "Par zemes vienību piekritību pašvaldībai", Cēsu novada pašvaldības Attīstības un teritorijas plānošanas komisijas 2025.gada 7.janvāra lēmumu Nr.10 (protokols Nr.1.) "Par Cēsu novada Vecpiebalgas pagasta nekustamo īpašumu "Baltie Gulbj" un "Gulbju Kļaviņas" zemes vienību apvienošanu", Zemes robežu plānā attēlotas robežas, pamatojoties uz mērnieces Egitas Metenko 2025.gada 23.jūlija atzinumu par koordinātu neatbilstību.


Robežas noteiktas: 2025.gada 13.jūnijā

Plāna mērogs 1: 1000

Zemes vienības platība: 0.5462 ha

ZEMES VIENĪBA UZMĒRĪTA
LKS-92 TM
Mēroga koeficients: 0.999735

ZEMES VIENĪBAS IZVIETOJUMA SHĒMA

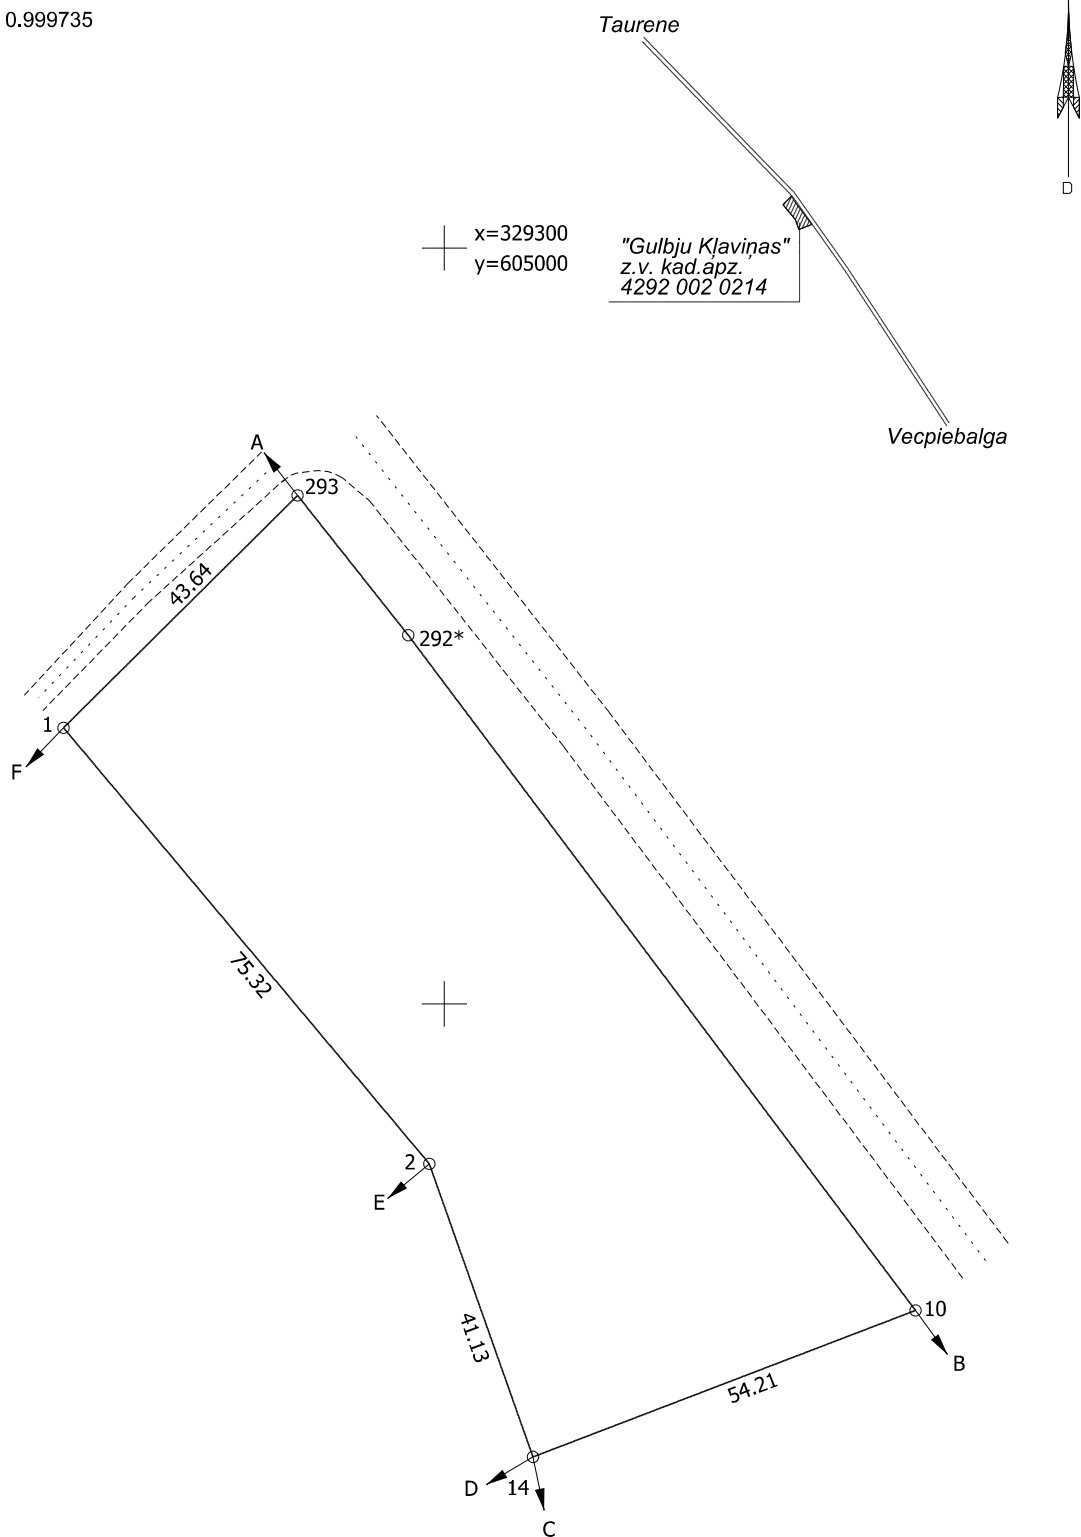

Robežojošo zemes vienību saraksts:

no A līdz B : 4292 002 0118

no B līdz C : 4292 002 0169

no C līdz D: 4292 002 0162

no D līdz E : 4292 002 0164

no E līdz F : 4292 002 0201 - "Kalna Gulbji"

no F līdz A : 4292 002 0157

Zemes vienības platība: 0.5462 ha

Zemes robežu plāns

4292 002 0214

Plāna mērogs 1: 1000

2. lapa no 2

Mērniece Egita Metenķo
sertifikāta Nr. AB0168

Plāns sagatavots atbilstoši Ministru kabineta 2011.gada 27.decembra noteikumiem
Nr.1019 "Zemes kadastrālās uzmērīšanas noteikumi"