


"Doktorāts" Gaismas ielā 1A,
Vecpiebalgā, Vecpiebalgas pagastā, Cēsu novadā,
Būves kadastra apzīmējums 4292 007 0304 001,
1.stāvs, telpas Nr. 8 un Nr.37
Platība 47.2 m²

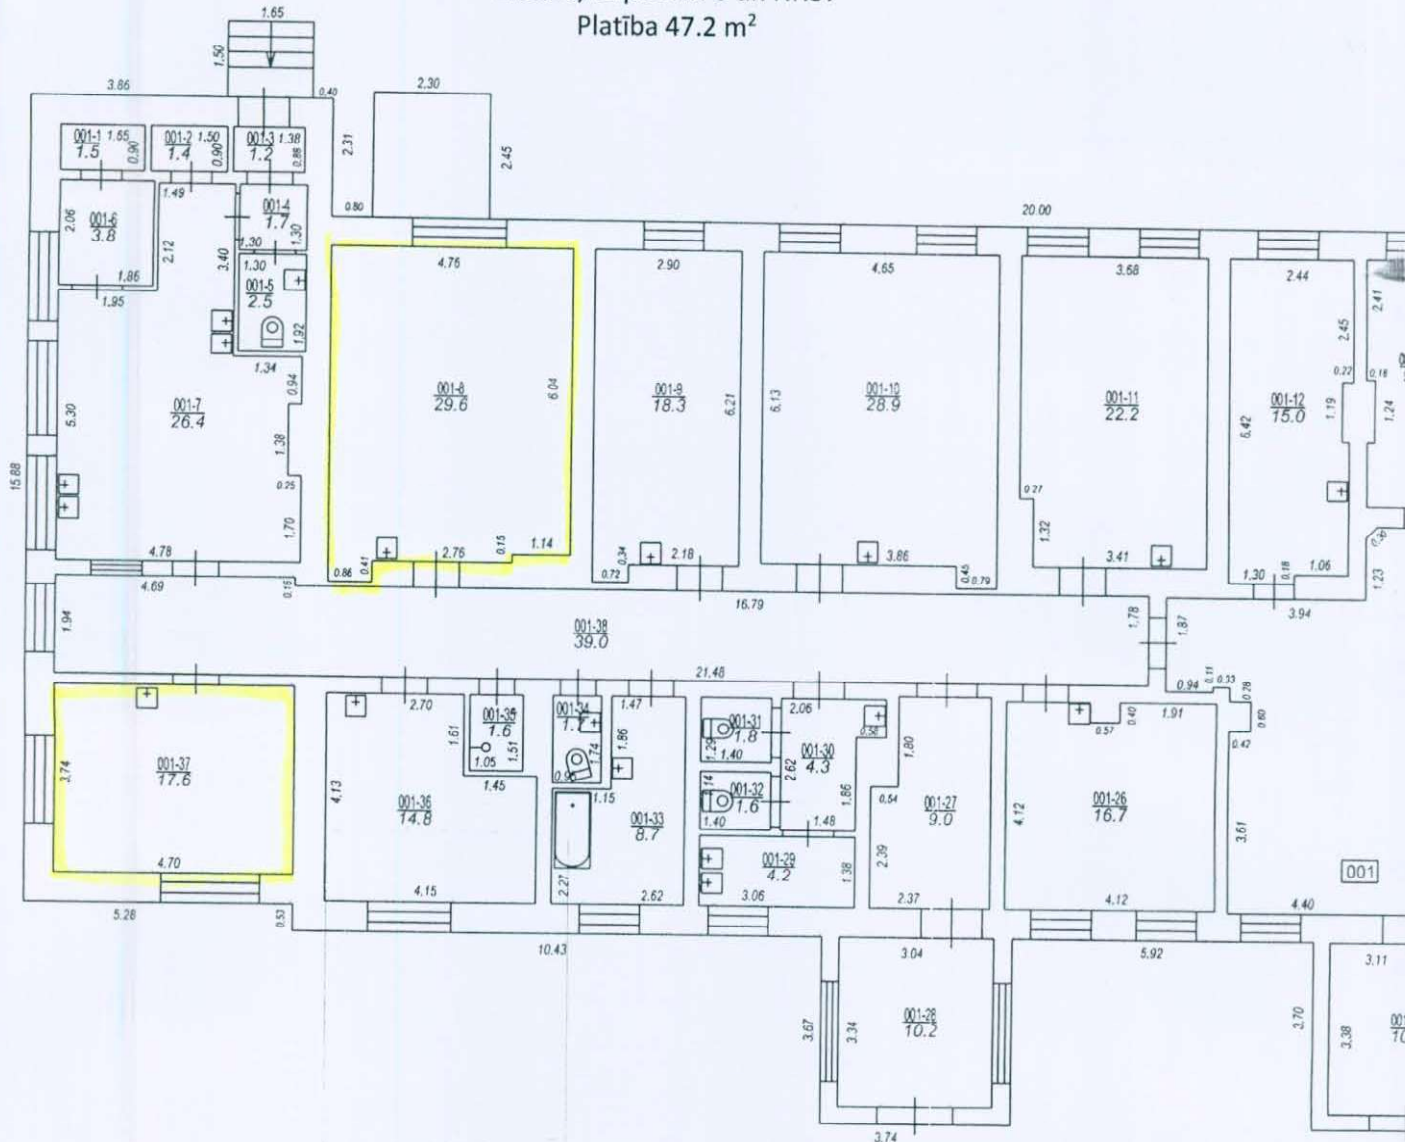

Sagatavoja
nekustamā īpašuma speciāliste

 D. Slaidiņa