


“Doktorāts” Gaismas ielā 1A,
Vecpiebalgā, Vecpiebalgas pagastā, Cēsu novadā,
Būves kadastra apzīmējums 4292 007 0304 001,
1.stāvs, telpa Nr. 36
Platība 14.8 m²

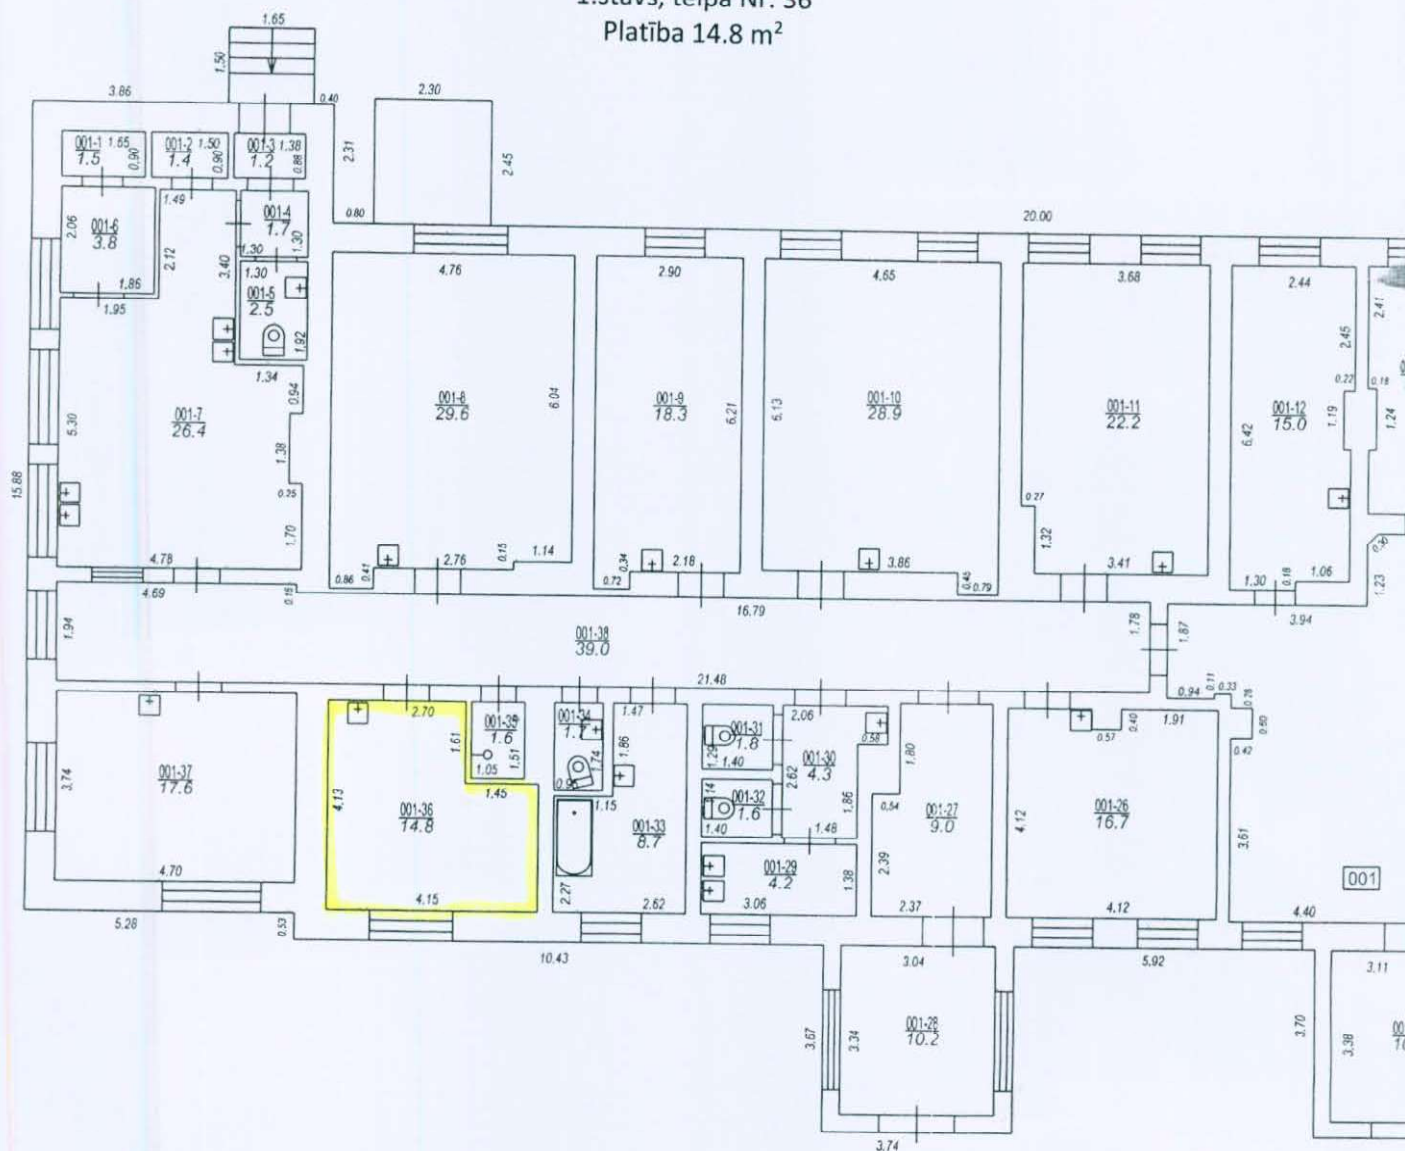

Telpu 1-6,14,16 plāni izgatavoti no VZD arhīva materiāliem bez apsekošanas