


Pielikums Telpu nomas līgumam

Ēkas „Pagasta Dārziņi”,
Kaivē, Kaives pagastā, Cēsu novadā,
ar kadastra apzīmējumu 4258 003 0140 001
nedzīvojamās telpas Nr.6 un Nr.7 10,8 m² platībā

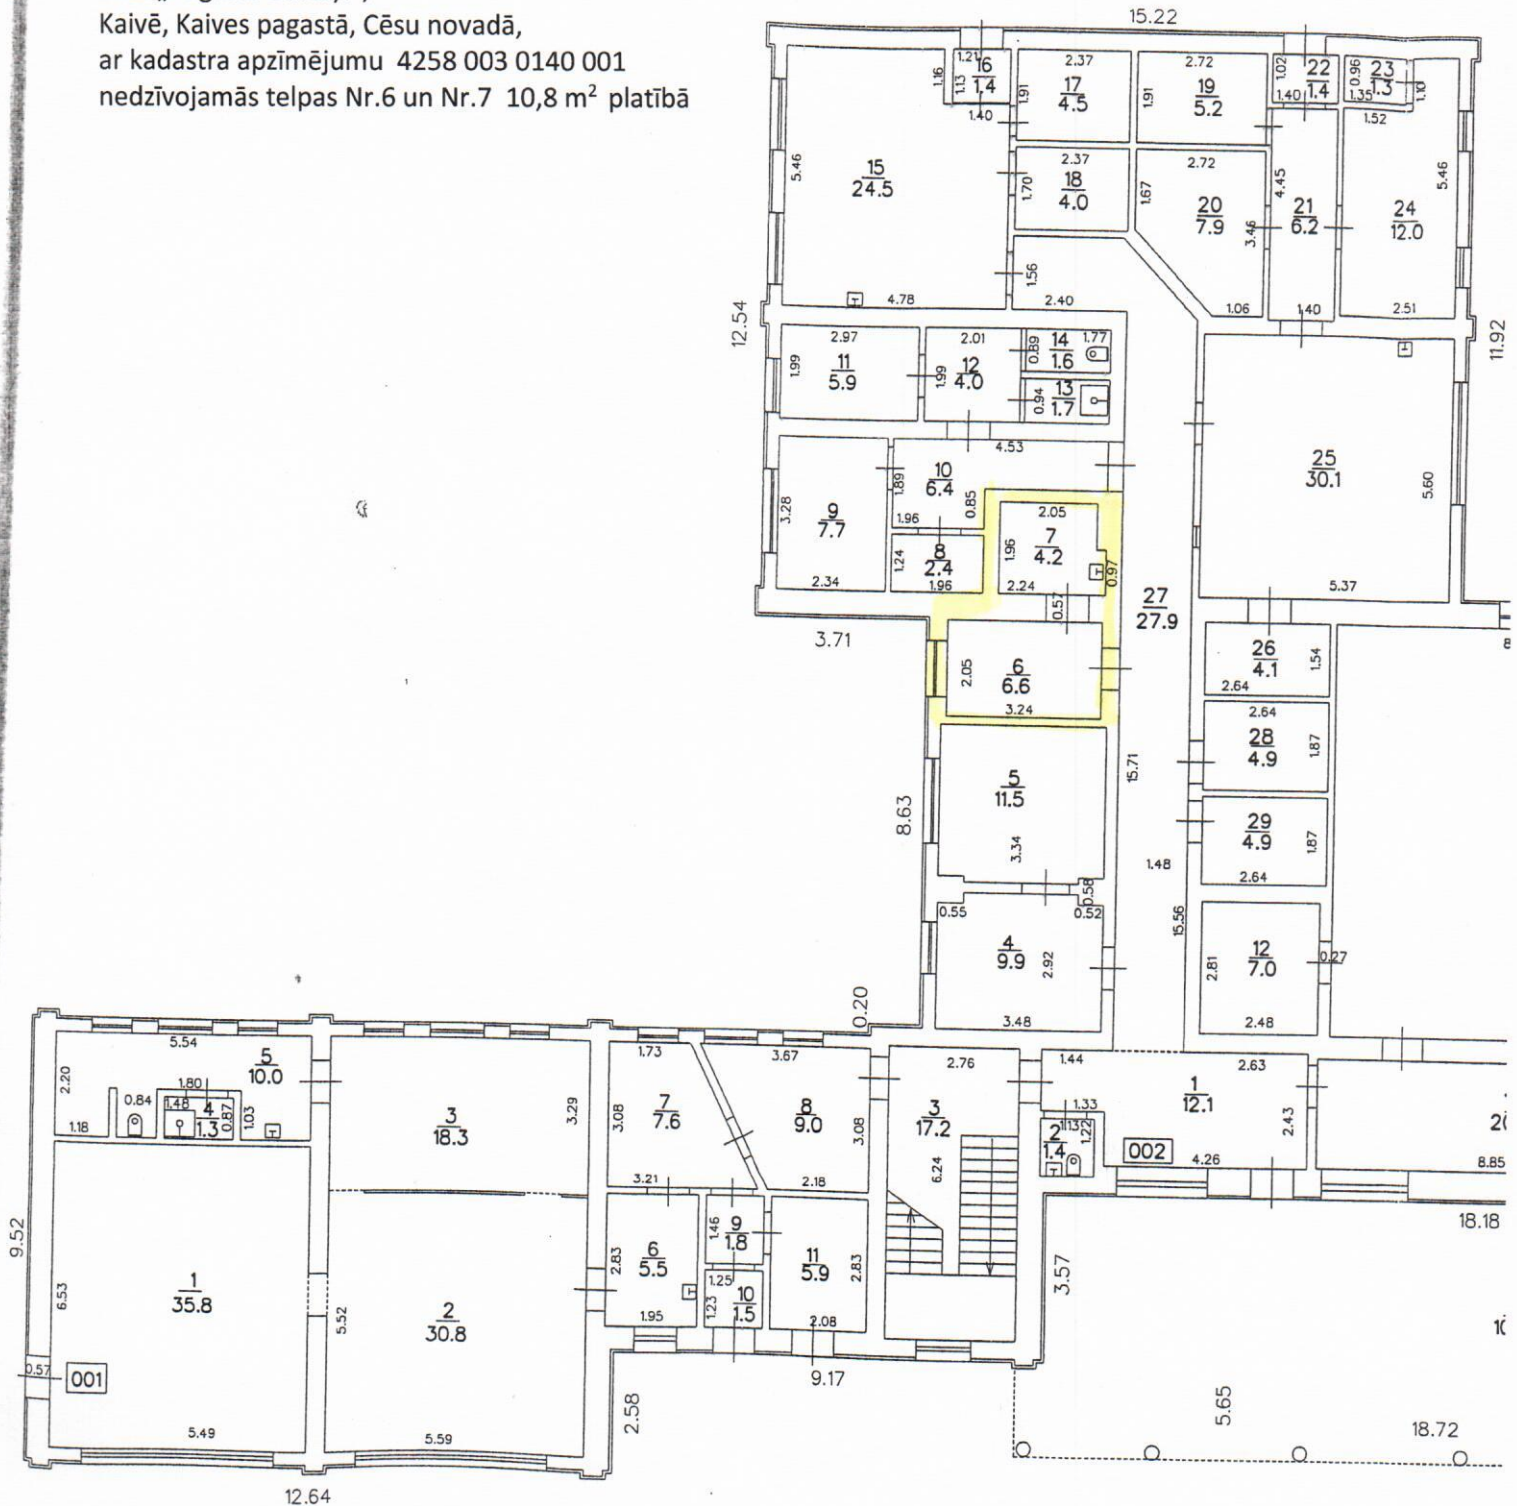

Sagatavoja
nekustamā īpašuma speciāliste
D.Slaidiņa

[Handwritten signature]