


1 cm = 44,44 m

Pielikums Zemes nomas līgumam

**"Jaunmelderi", Taurene, Taures pagasts, Cēsu novads,
kadastra Nr.4286 002 0158
Zemes vienības kadastra apzīmējums 4286 002 0470, platība 1.9 ha**

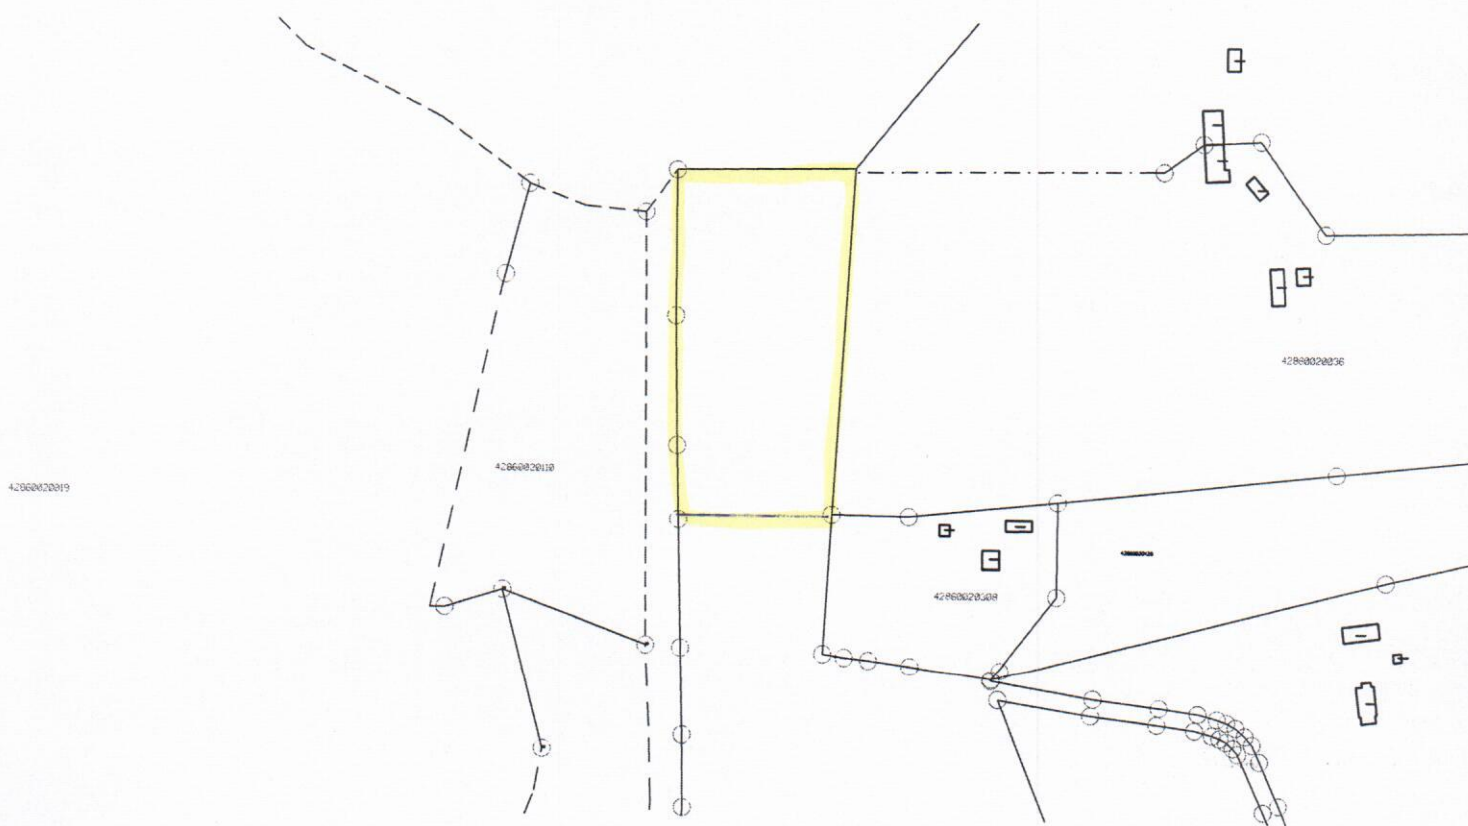

Sagatavoja Vecpiebalgas apvienības pārvaldes
nekustamā īpašuma speciāliste

D.Slaidiņa