



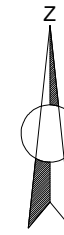

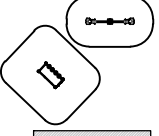








42860020430



APZĪMĒJUMI:

-  Projektējamās rotaļu iekārtas ar drošības zonu
-  Esošās nojume
-  Esošie lapukokaugi
-  Esošie skuju koki
-  Esošie asfaltbetona segumi
-  Smilts segumi rotaļu iekārtu drošības zonās
-  Atjaunojamais zāliena segums
-  Projekta robeža
-  Zemes robeža
-  Esošais elektrības kabelis
-  Esošais žogs

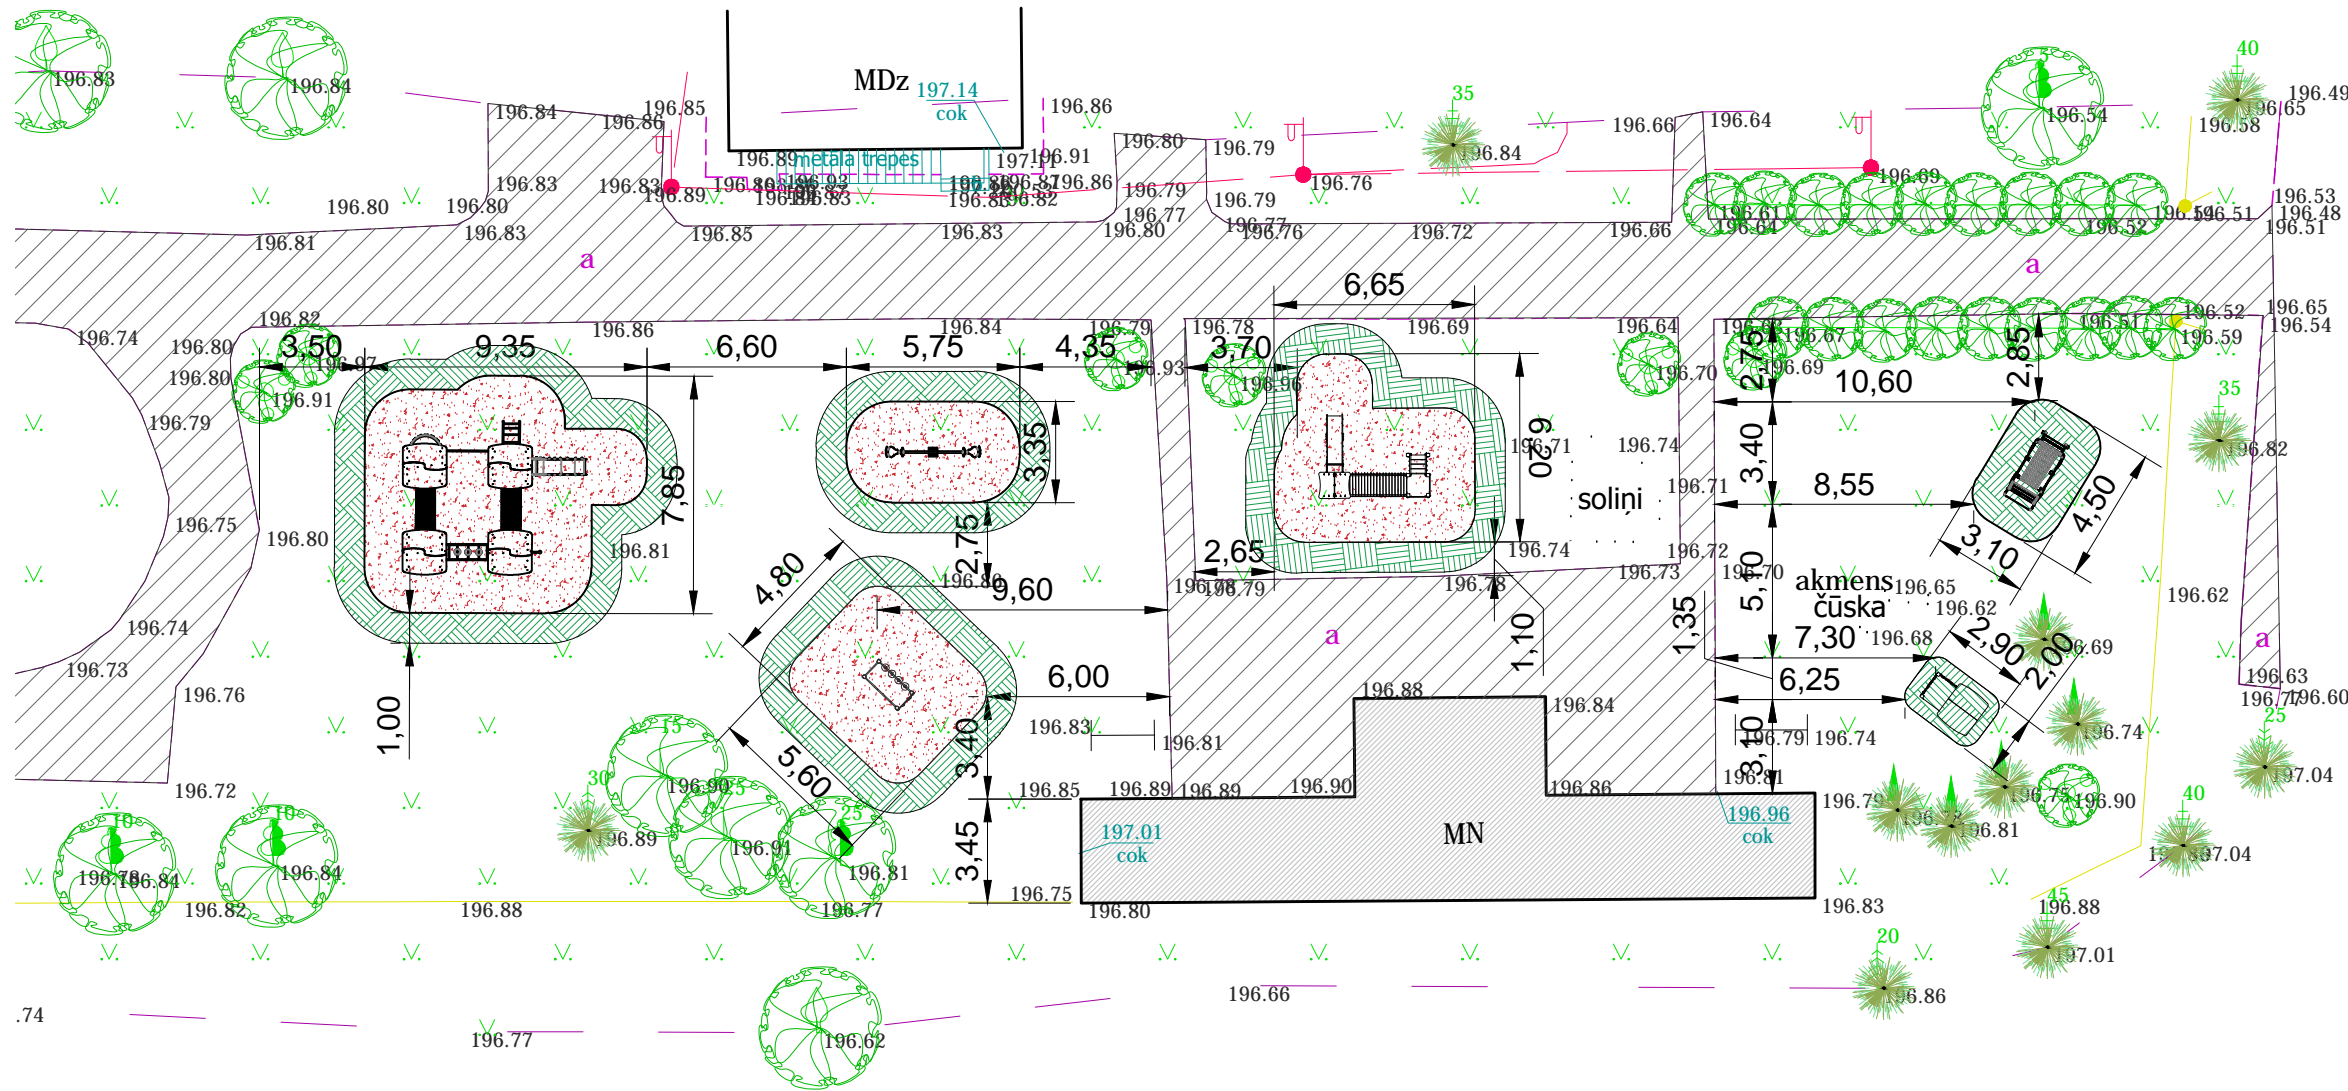

Galvenie tehniski - ekonomiskie rādītāji

1	Gruntsgabala platība	2.92 ha
2	Labiekārtojuma platība	1211.0 m ²
3	Atjaunojamo zālienu platība	118.0 m ²
4	Ierīkojamo smilšu seguma platība	133.4 m ²
5	Lietošanas veids (CC klasifikators)	2411
6	Kadastra numurs	42860020430

RASĒJUMU SARAKSTS

Nr.p.k.	Apzīmējums	Nosaukums
1	GP	Ģenerālplāns
2	TS-1	Rotaļu iekārtu eksplikācija
3	TS-2	Rotaļu iekārtu eksplikācija

Būvprojekta TS sadaļas vadītāja apliecinājums

Šī būvprojekta TS sadaļas risinājumi atbilst Latvijas būvnormatīvu un citu normatīvo aktu, kā arī tehnisko vai īpašo noteikumu prasībām.

Būvprojekta sadaļas vadītājs: Ināra Kettlere-Krūmiņa (vārds un uzvārds)

1-00820 (sertifikāta nr.)

(datums) (paraksts)



Dati ievadīti pašvaldības ADTI datu bāzē.
Uzmērījums reģistrēts ar Nr.

4286 TP 188106

2019.gada 10.jūnijā

SIA "Mērcības Datu Centrs" Limbažu iela 9 - 486, Rīga, LV-1005
Tālr.: +371 67496833 Fakss: +371 67387483 e-pasts: infodat@mdc.lv www.mdc.lv www.topografija.lv

Piezīmes:

1. Visi izmēri doti metros;
2. Horizontālie attālumi doti metros;
3. Ģenplāns izstrādāts uz SIA "LATĪPAŠUMS-MĒRNICĪBAS BIROJS" topogrāfiskā plāna pamatnes un objektu fiksācijas dabā;
4. Jebkura izmaiņa projektā jāaskaņo ar projekta vadītāju.

Zemesgabala adrese:
 Krasta iela 2, Taurene,
 Taurenas pag.,
 Vecpiebalgas nov.
 Kadastra Nr. 4286 002 0430

Pasūtītājs: Vecpiebalgas novada pašvaldība
 (paraksts, atšifrējums, datums)

Ar parakstu apliecinu, ka piekřītu būvprojekta risinājumiem

Izstrādātājs:	Pasūtītāja numurs:	Projektējamais objekts:	Stadija:	Daļa:	Mērogs:
Ināra KETLERE- KRŪMIŅA Blaumaņa iela 20, Madona	16/2019	Rotaļu laukuma labiekārtošana Krasta ielā 2, Taurenē, Taurenas pag., Vecpiebalgas novadā	BP	ĢP	1:250
Vārds:	Paraksts:	Datums:			
Būvproj. v./I. Kettlere- Krūmiņa		26.06.19			
BDV I.Kettlere-Krūmiņa		26.06.19			
Izstrādāja: I.Kettlere-Krūmiņa		26.06.19			
Ģenerālplāns			1	3	