

LATVIJAS REPUBLIKA

SITUĀCIJAS PLĀNS

Zemes vienības kadastra apzīmējums: 4286 003 0106


Adrese: "Jērūži", Taurenas pagasts, Cēsu novads

Plānā attēlota informācija par situāciju apvidū 2025.gada 18.jūnijā

Plāna mērogs 1: 1000

Zemes vienības platība: 1.27 ha

ZEMES LIETOŠANAS VEIDU EKSPLIKĀCIJA													
Zemes vienības platība ha	Lauksaimniecībā izmantojamā zeme	Lauksaimniecībā izmantojamā zeme											
		tajā skaitā											
		Armszeme	Augļu dārz	Pļavas	Gaišas	Meži	Krūnāji	Purvi	Dzīvnieku zeme	tajā skaitā			
										zīm. dārzam	zīm. zivju dārzam	Zeme zem mācību un pasākumiem	Zeme zem celtnēm
1,27	0,45	-	-	0,45	-	0,47	-	-	-	-	0,33	-	0,02

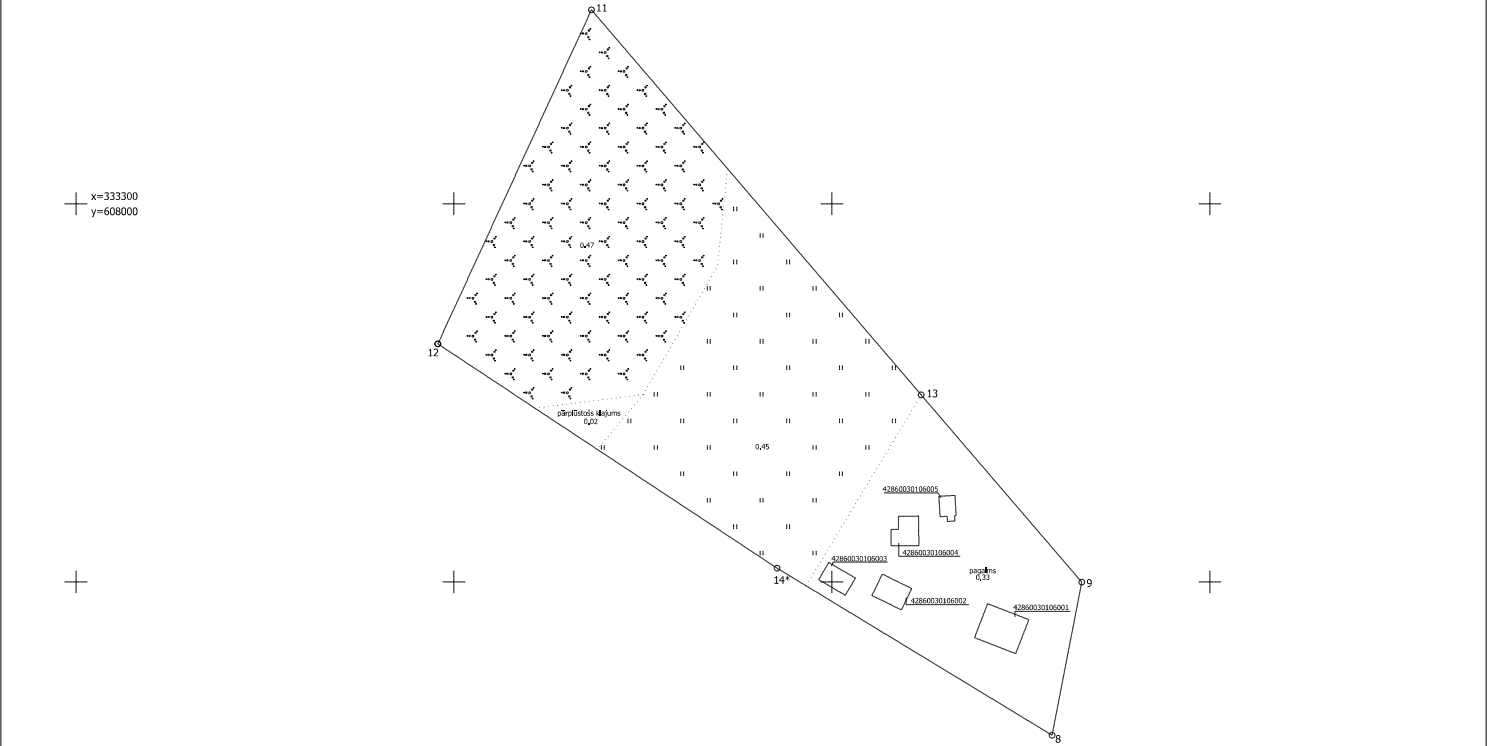

Situācijas plāns	4286 003 0106	Plāna mērogs 1: 1000	2. lapa no 2
Mērniece Egita Metenķo sertifikāta Nr.AB0168	Plāns sagatavots atbilstoši Ministru kabineta 2011.gada 27.decembra noteikumiem Nr.1019 "Zemes kadastrālās uzmērīšanas noteikumi"		