

LATVIJAS REPUBLIKA

SITUĀCIJAS PLĀNS

Zemes vienības kadastra apzīmējums: 42920080179


Adrese: "Kaibēni", Vecpiebalgas pagasts, Cēsu novads

Plānā attēlota informācija atbilstoši situācijai apvidū 2025.gada 30.maijā

Plāna mērogs 1:1000

Zemes vienības platība: 0.3522 ha

Zemes vienības platība ha	ZEMES LIETOŠANAS VEIDU EKSPLIKĀCIJA													
	Lauksaimniecībā izmant. zeme	Tajā skaitā				Meži	Krūmāji	Purvi	Ūdens objektu zeme	t. sk.		Zem ēkām un pagalmiem	Zem ceļiem	Pārējās zemes
		Ar zemi	Augļu dārzī	Plāvas	Ganības					Zem ūdeņiem	zem zivju dīķiem			
0.3522	0.2129	-	-	0.2129	-	-	0.0827	-	0.0158	0.0158	-	0.0182	0.0226	-

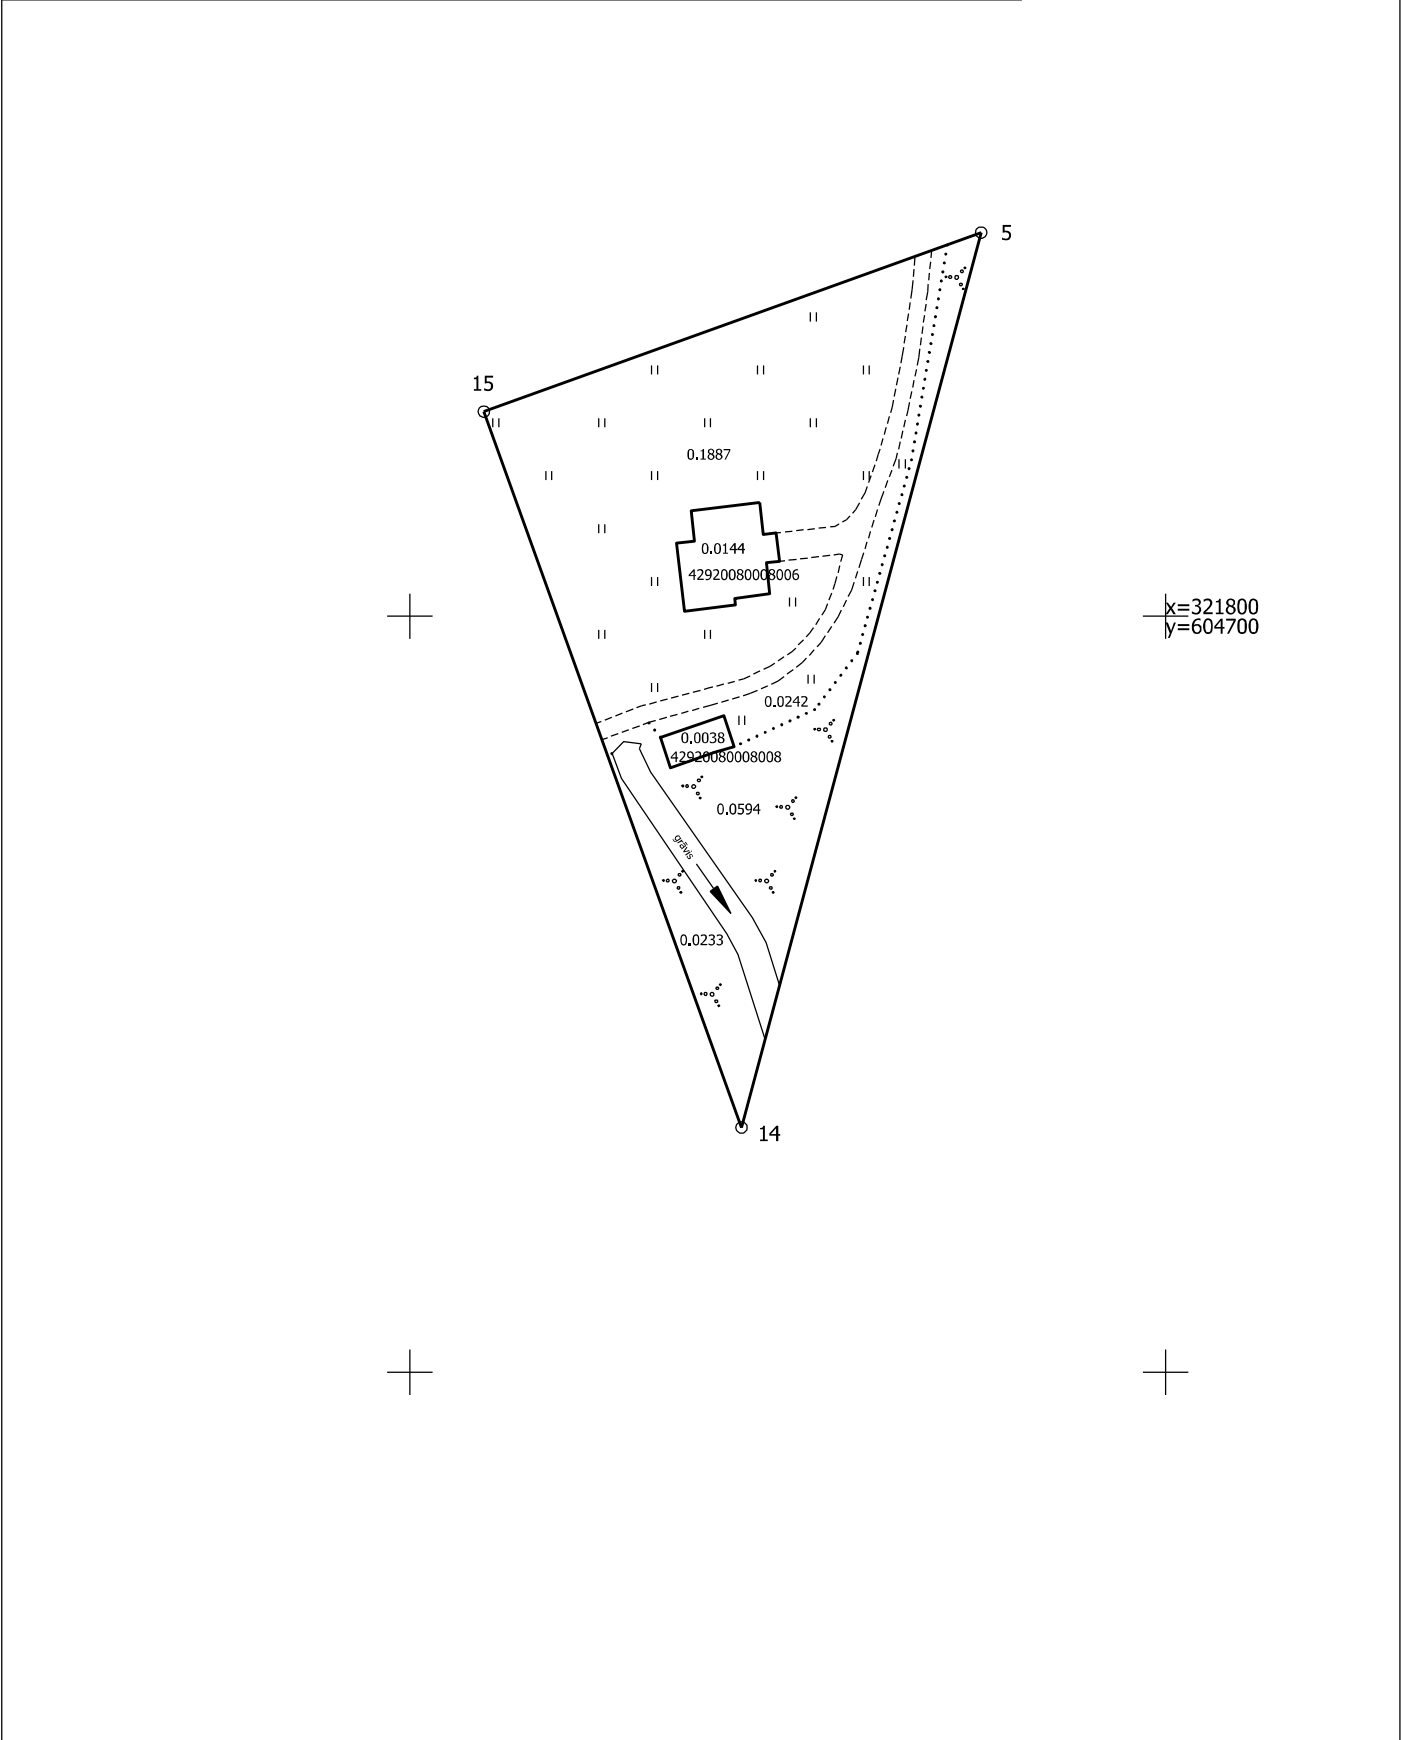

Situācijas plāns	42920080179	Plāna mērogs 1:1000	2.lapa no 2
Mērniece Inita Upena sertifikāts Nr. AB0138	Plāns sagatavots atbilstoši Ministru kabineta 2011.gada 27.decembra noteikumiem Nr.1019 "Zemes kadastrālās uzmērīšanas noteikumi"		